DIRECTION RÉGIONALE DES AFFAIRES CULTURELLES DES PAYS DE LA LOIRE

COMMUNE DU POULIGUEN

Aire de mise en Valeur de l'Architecture et du Patrimoine

DOCUMENT GRAPHIQUE

Prescription	Arrêt	Approbation
1er octobre 2010	4 juin 2013	28 janvier 2014

« Vu pour être annexé à la délibération du Conseil Municipal réuni en séance le 28 janvier 2014 »

M. Le Maire

Yves LAINE

PONANT Stratégies Urbaines Organisme de conseil auprès des collectivités locales

95 rue Toufaire 17300 Rochefort tél: 0546990064 fax: 0546994902 ponant.urba@wanadoo.fr

















SOMMAIRE


Tableau d'assemblage des plans p 3
PLANS AU 1/2000e
Planche 1. .p 5 Planche 2. .p 6 Planche 3. .p 7 Planche 4. .p 8 Planche 5. .p 9 Planche 6. .p 10 Planche 7. .p 11 Planche 8. .p 12 Planche 9. .p 13 Planche 10. .p 14 Planche 11. .p 15 Planche 12. .p 16 Planche 13. .p 17 Planche 14. .p 18
PLANS AU 1/1000e
Planche A

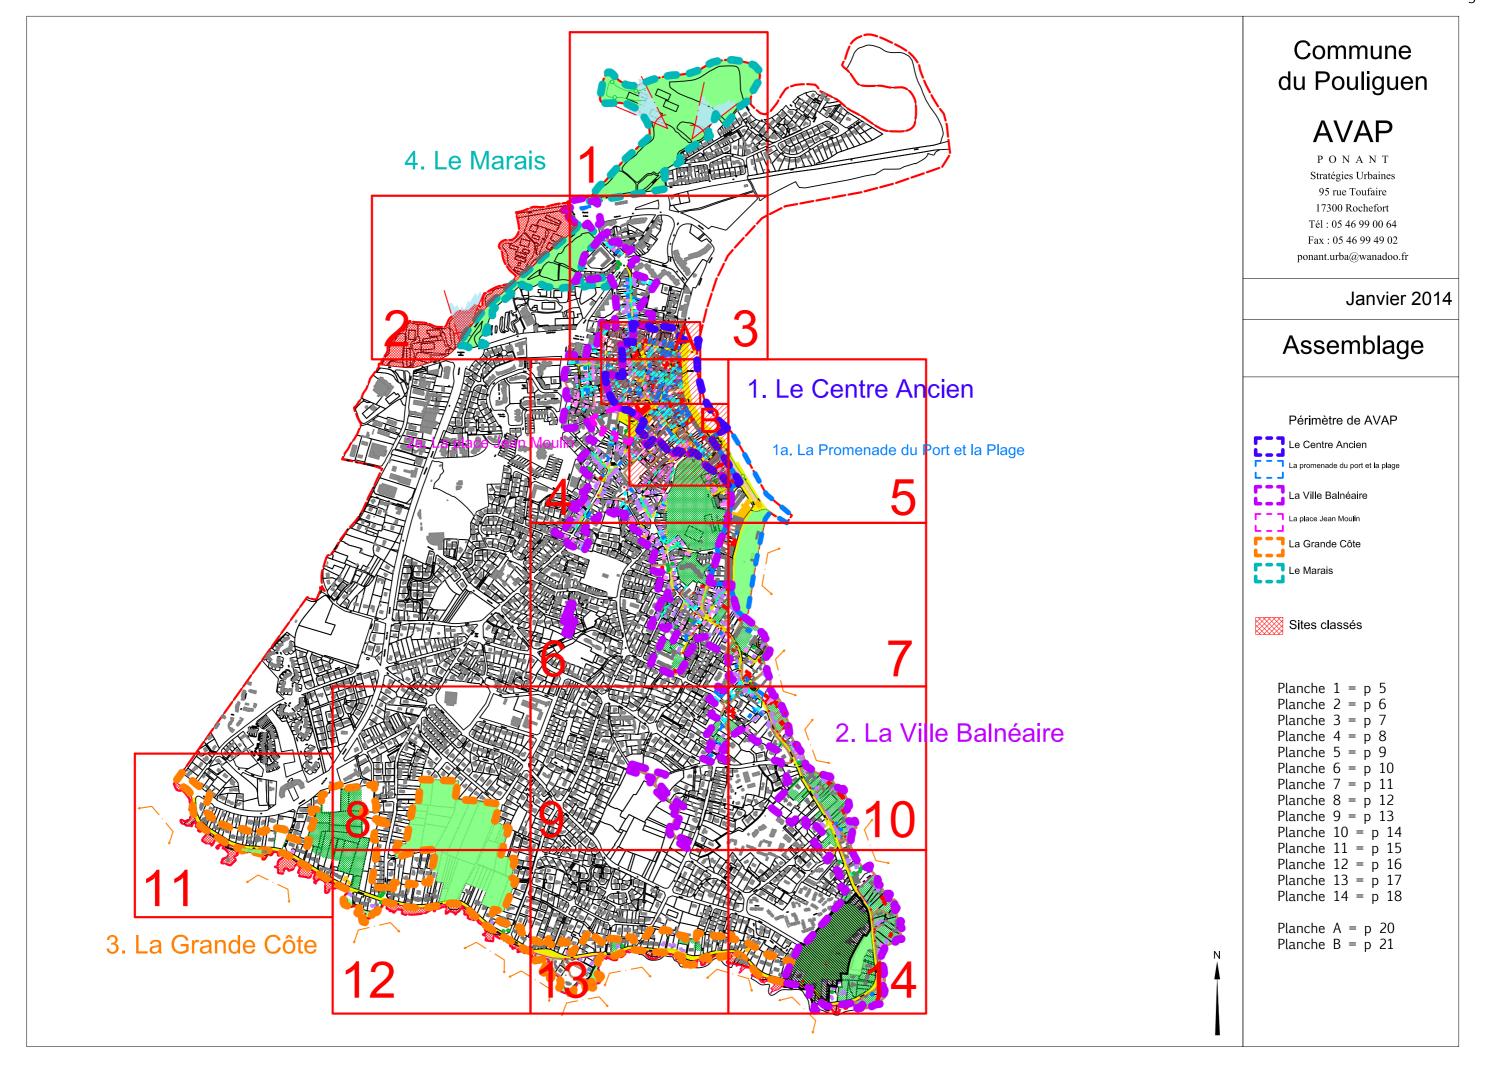



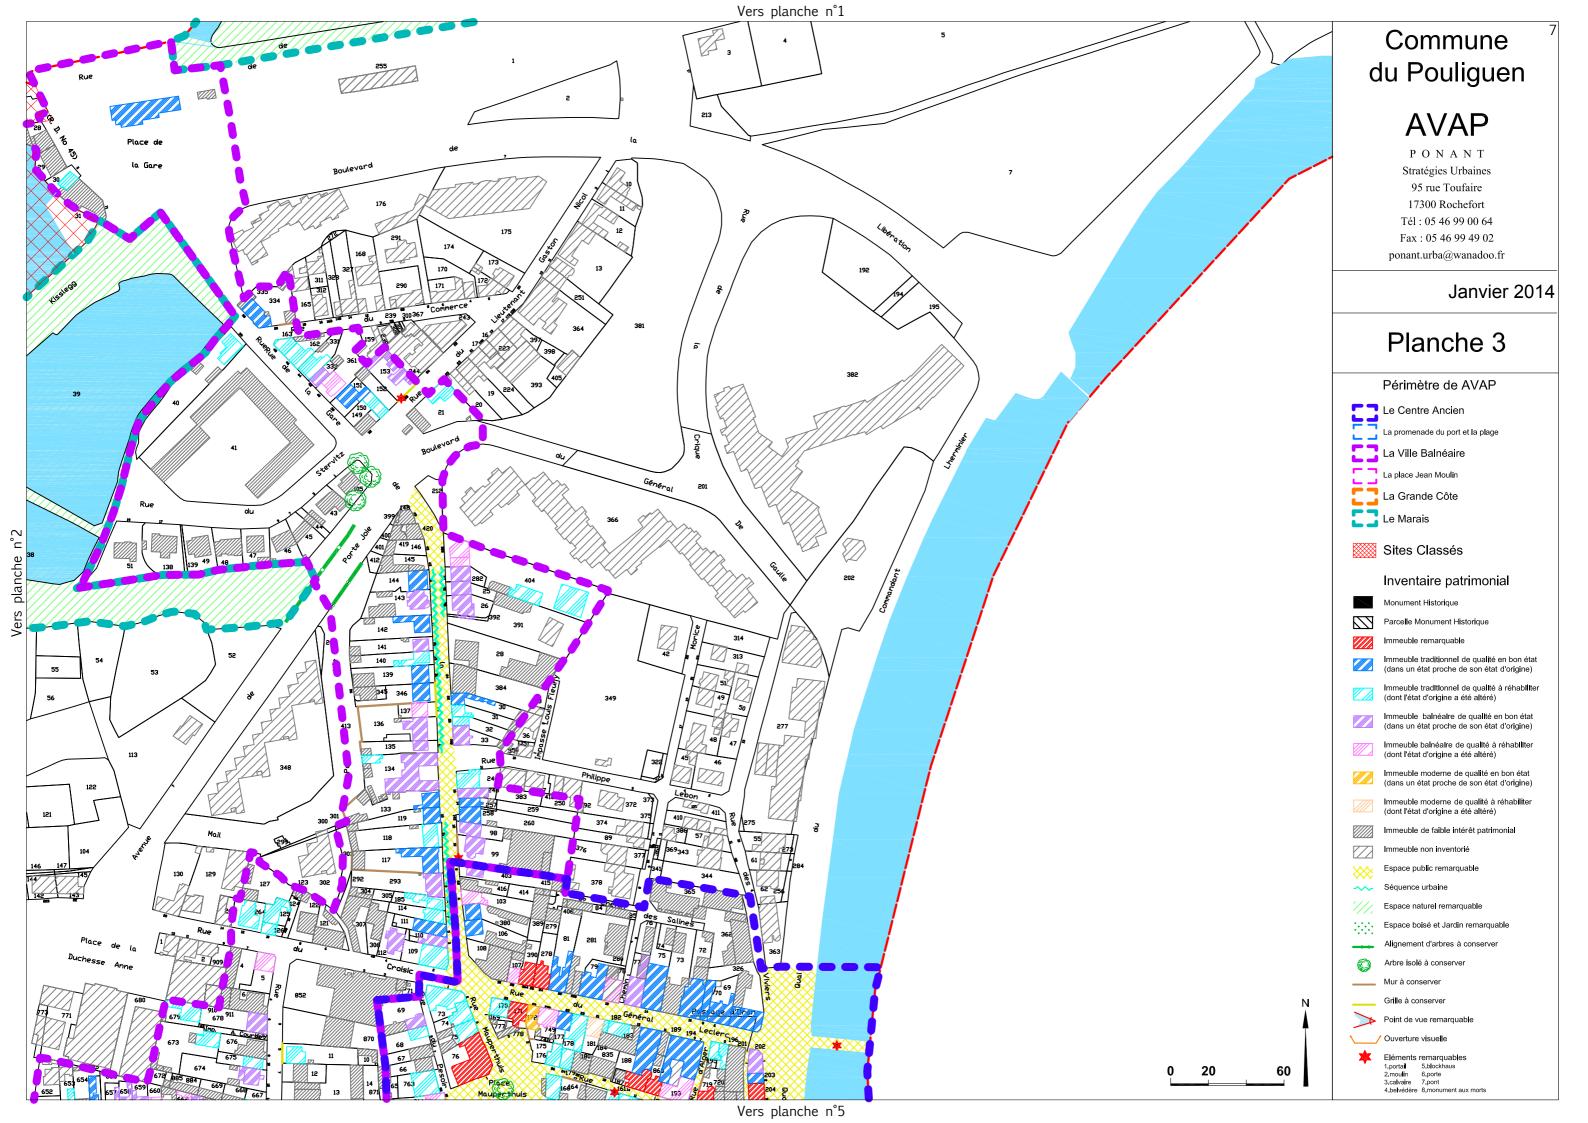

Vers planche n°6

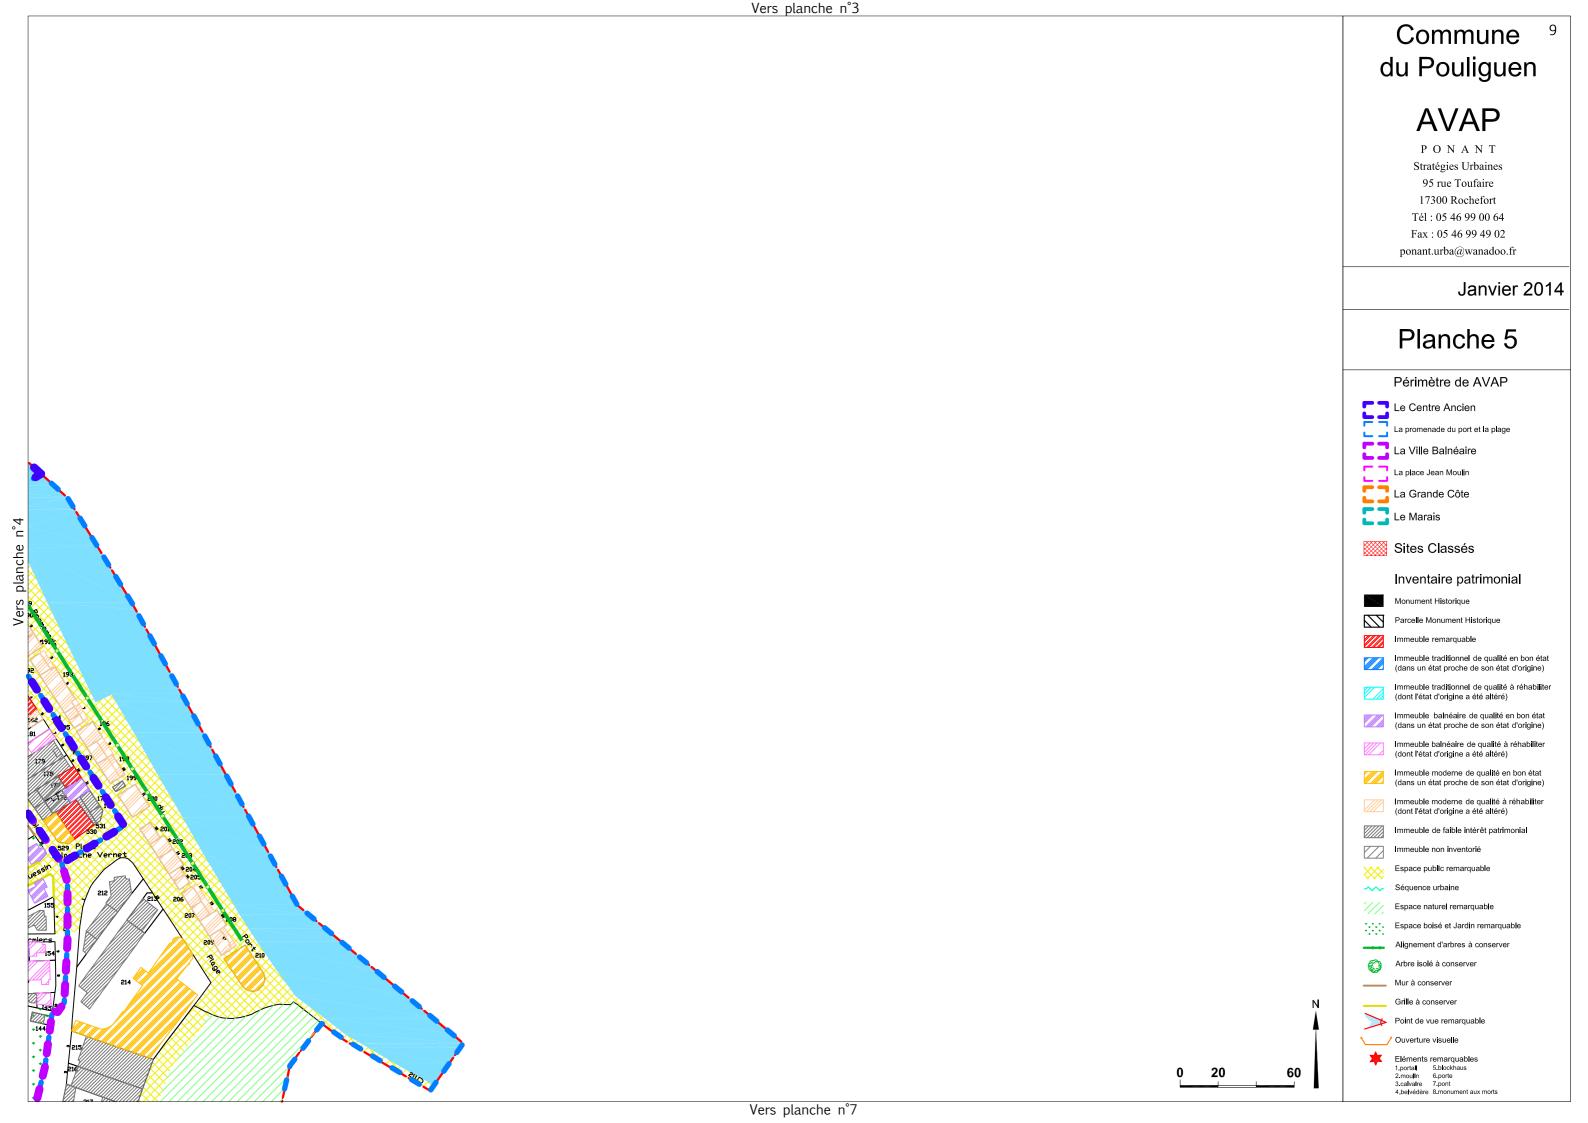

Vers planche n°12

